


Au fil de l'eau

33, rue du Général Leclerc - rue Jean Monnet
78 570 ANDRESY



N°	TYPE	NIVEAU
D_101	3 PIECES	R+1

TABLEAU DE SURFACES	
Entrée	5.10
Séjour / Cuisine	25.30
Dégagement	4.50
Rangement	3.30
Chambre 1	11.60
Chambre 2	10.50
Salle de Bains	4.80
WC	2.00
Total surfaces habitables	67.10

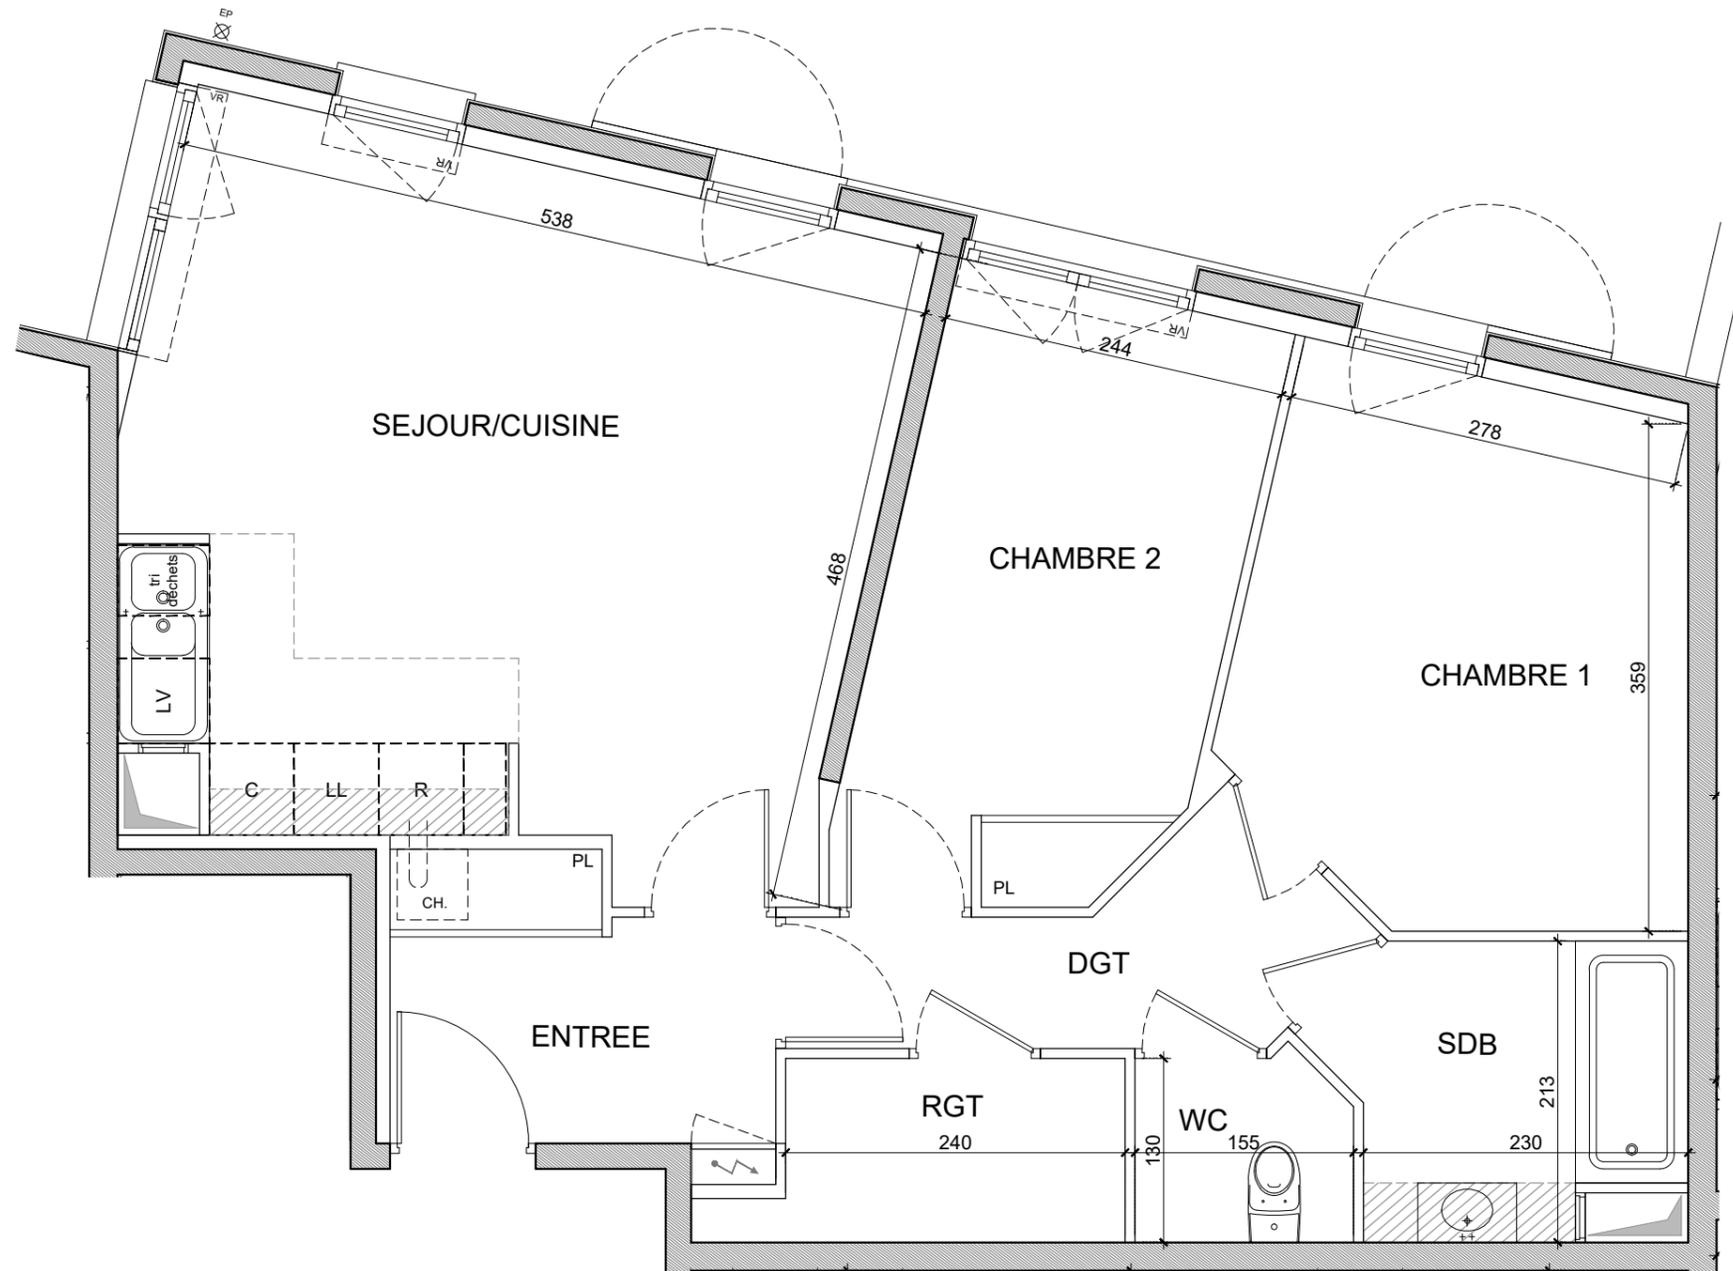

INDICE B	10.03.2020
----------	------------

LEGENDE			
LL	Lave-linge	F	Fenêtre
LV	Lave-vaisselle	PF	Porte-Fenêtre
C	Cuisson	GC	Garde-Corps
R	Réfrigérateur		Soffite ou faux-plafond
PL	Placard		Tableau électrique
VR	Volet roulant		Radiateur

Nota : Les surfaces et les cotes des pièces sont indicatives et pourront varier dans une limite de 5%. L'implantation des équipements sanitaires, soffites, retombees, tableau électrique est donné à titre indicatif. Tout en conservant les caractéristiques essentielles du plan, l'architecte se réserve la possibilité d'y apporter des modifications pour des raisons techniques ou réglementaires.