


**APPARTEMENT: A-5-1**

TYPE: T5 CAGE: A ETAGE: R+5

**TABLEAU DE SURFACES**



Séjour	25.27
Cuisine	6.63
Chambre 1	9.50
Chambre 2	9.31
Chambre 3	10.31
Chambre 4	14.10
Salle de bain	4.88
Salle d'eau	5.16
Cellier	1.10
Entree	6.80
Dégagement	3.13
<b>TOTALE HABITABLE</b>	<b>96.19</b>
Terrasse 1	17,0
Terrasse 2	15,8

**LÉGENDE**

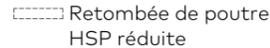	Fenêtre	Sde: Salle d'eau
	Porte-fenêtre	Sdb: Salle de bain
	Gaine technique	Pl : Placard
VR : Volet roulant		Dgt : Dégagement
	Retombée de poutre HSP réduite	LL : Lave-Linge
	Soffite : HSP réduite	LV : Lave Vaisselle
		R : Réfrigérateur
		GTL : Gaine technique
		logement

**LOCALISATION**

1 rue Caillebotte 93800 Epinay Sur Seine

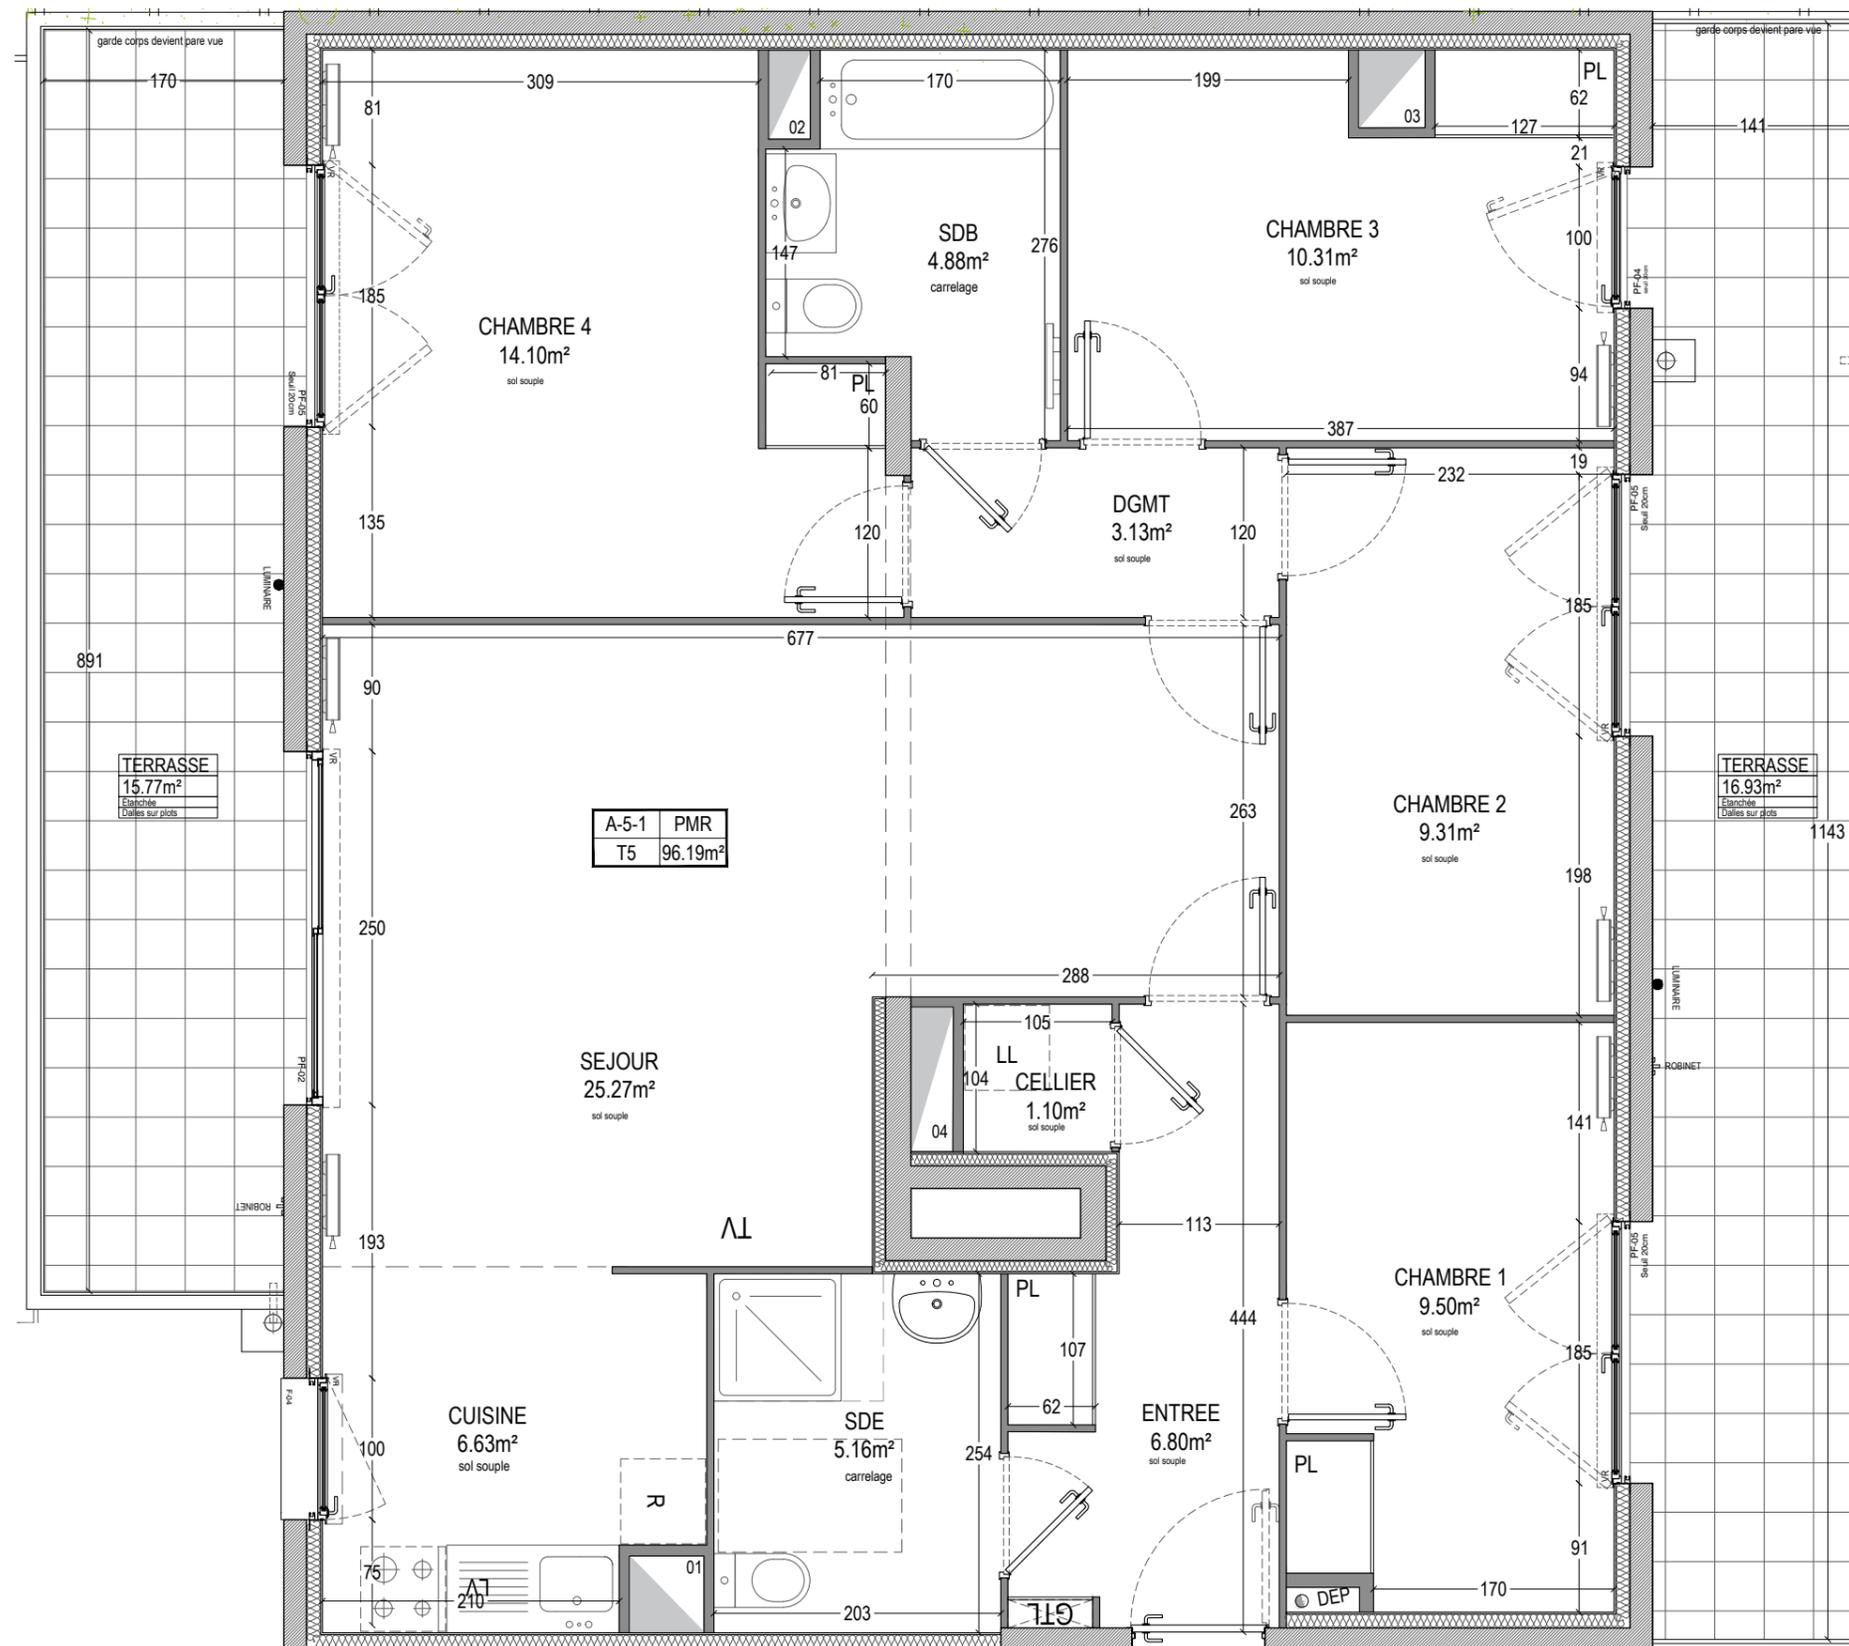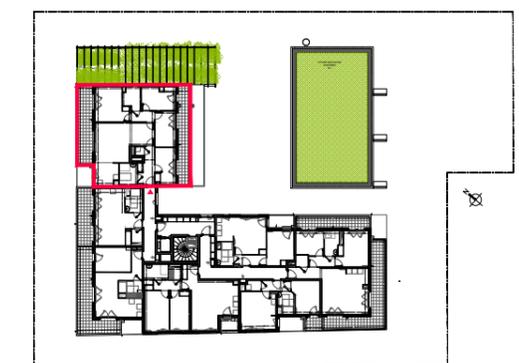

A-5-1	PMR
T5	96.19m²

<b>TERRASSE</b>	15.77m²
Eclairée	
Câblée sur plots	

<b>TERRASSE</b>	16.93m²
Eclairée	
Câblée sur plots	

NOTA: Des modifications sont susceptibles d'être apportées à ce plan en fonction des nécessités techniques, des tolérances d'exécution, de la réalisation tant en ce qui concerne les dimensions libres que l'équipement. Les surfaces sont approximatives. Les retombées des poutres, soffites, faux-plafond et équipements sanitaires sont figurés à titre indicatif et peuvent subir des modifications pour impératif technique. Le mobilier et l'électroménager ne sont pas fournis. Les radiateurs et condensations ne sont pas figurés.

