

MAISON : C-0-1

T4

TABLEAU DE SURFACES



Séjour	23.08
Cuisine	5.95
Chambre 1	10.99
Chambre 2	10.35
Chambre 3	11.63
Salle de bain	4.41
Salle d'eau	3.48
Entree + PL	3.89
Dégagement	1.86
TOTALE HABITABLE	75.64
Terrasse	6.69
Jardin	25.83

LÉGENDE

	Fenêtre	Sde: Salle d'eau
	Porte-fenêtre	Sdb: Salle de bain
	Gain technique	PL : Placard
VR :	Volet roulant	Dgt : Dégagement
	Retombée de poutre HSP réduite	LL : Lave-Linge
	Soffite : HSP réduite	LV : Lave Vaisselle
		R : Réfrigérateur
		GTL : Gain technique logement

LOCALISATION

1 rue Caillebotte - 93800 Epinay-sur-Seine

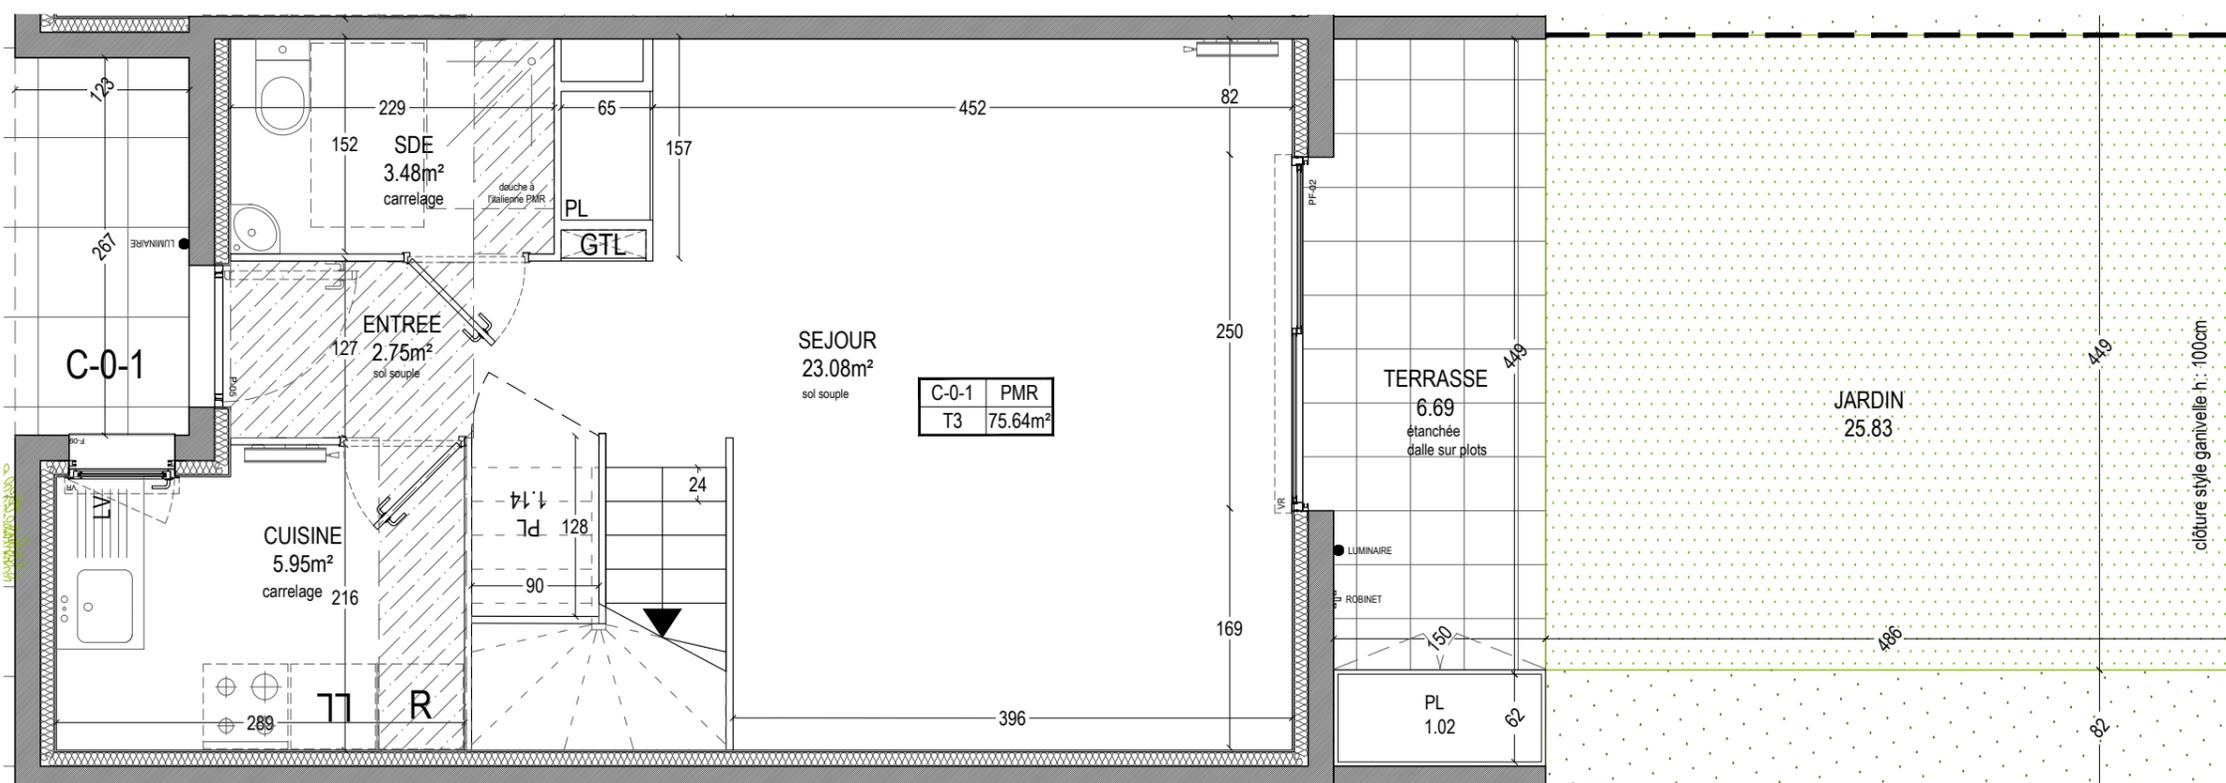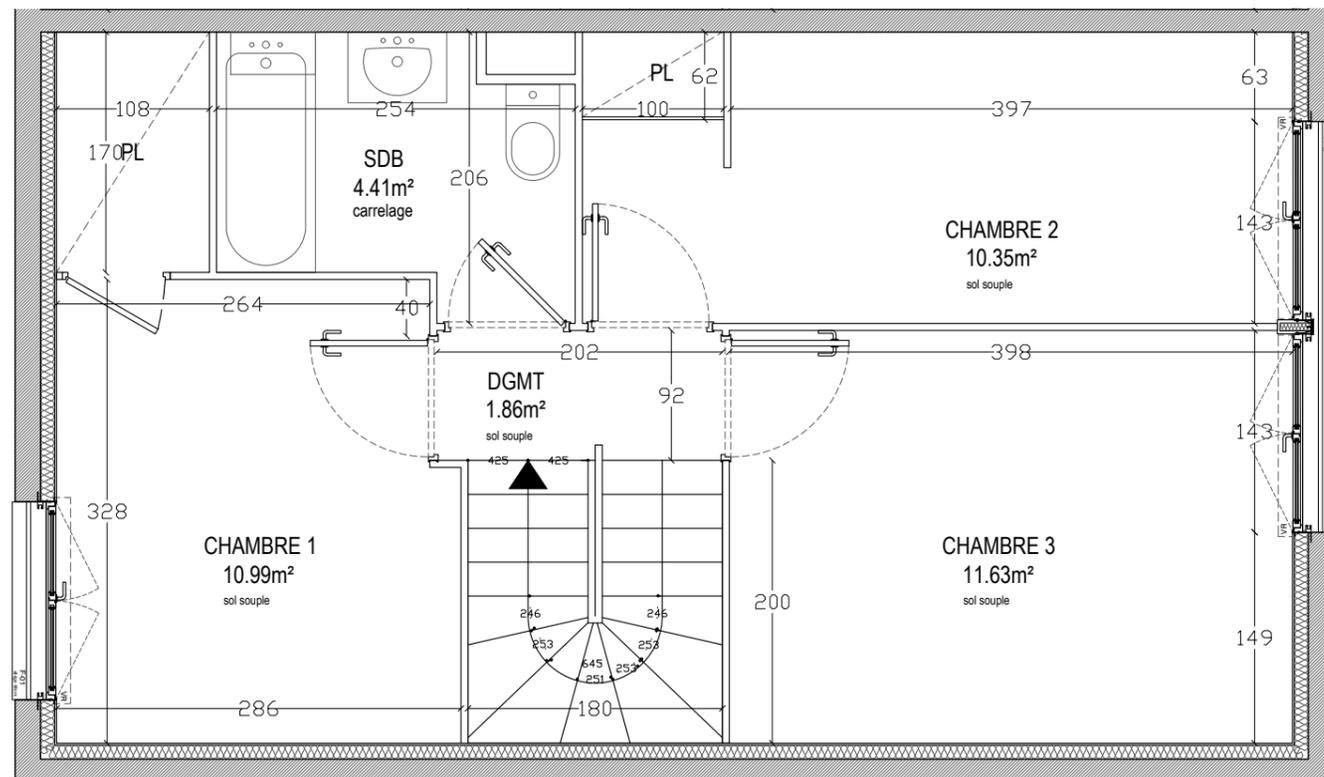

NOTA: Die modifications sont susceptibles d'être apportées à ce plan en fonction des nécessités techniques. Des balances d'équilibre de la réalisation de ce qui concerne les dimensions libres que l'équipement. Les surfaces sont approximatives. Les retombées des poutres, soffites, leurs placards et équipements sanitaires sont figurés à titre indicatif et peuvent subir des modifications pour impératif technique. Le mobilier et canalisations ne sont pas figurés.