
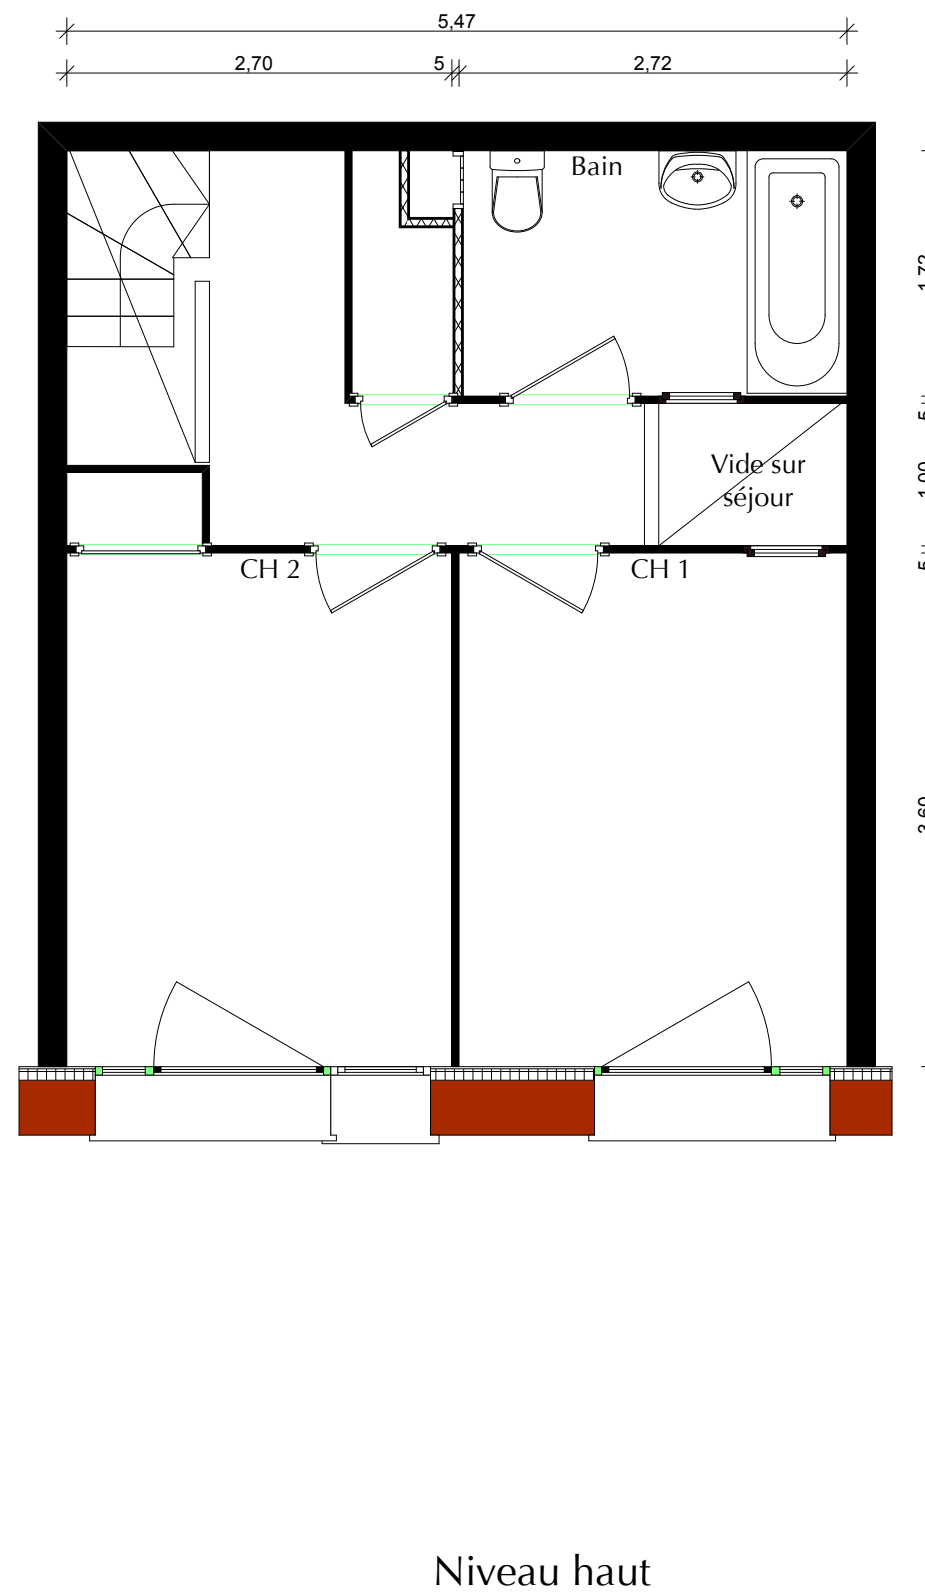



LE QUARTIER DES TEMPS DURABLES LIMEIL-BRÉVANNES 94450

"Duplex & Jardin"

T3 010

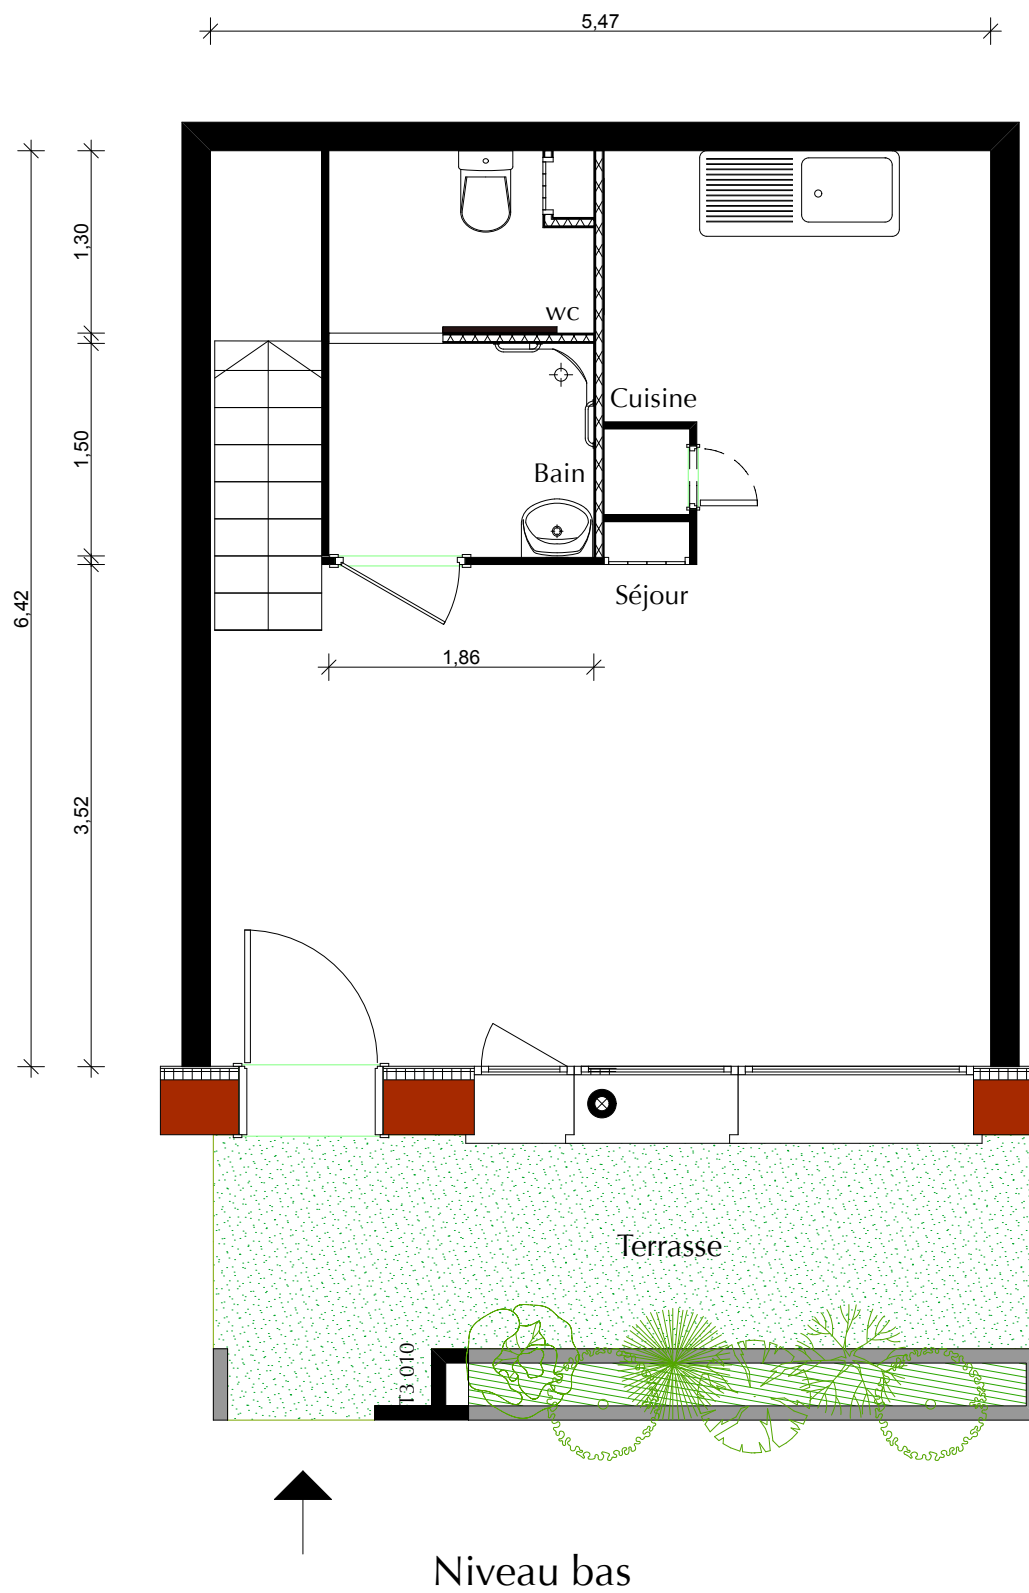

N° lot	1/3	Type	T3	Niveau	RDC
Séjour/Cuisine					26,45
Chambre 1					9,75
Chambre 2					9,70
Dégagement					3,60
Salle de bain					4,60
Salle d'eau					2,75
Toilettes					2,15
Rangements					1,90
Total surface habitable					60,90
Terrasse					9,25

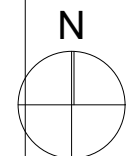

NOTA:
Des modifications sont susceptibles d'être apportées à ce plan en fonction des nécessités techniques et administratives, pour les dimensions libres, position des baies et équipements. Les surfaces données sont approximatives. Les retombées, l'aménagement des espaces extérieurs sont donnés à titre indicatif, ainsi que soffites, faux plafonds, emplacement des équipements non fournis.