

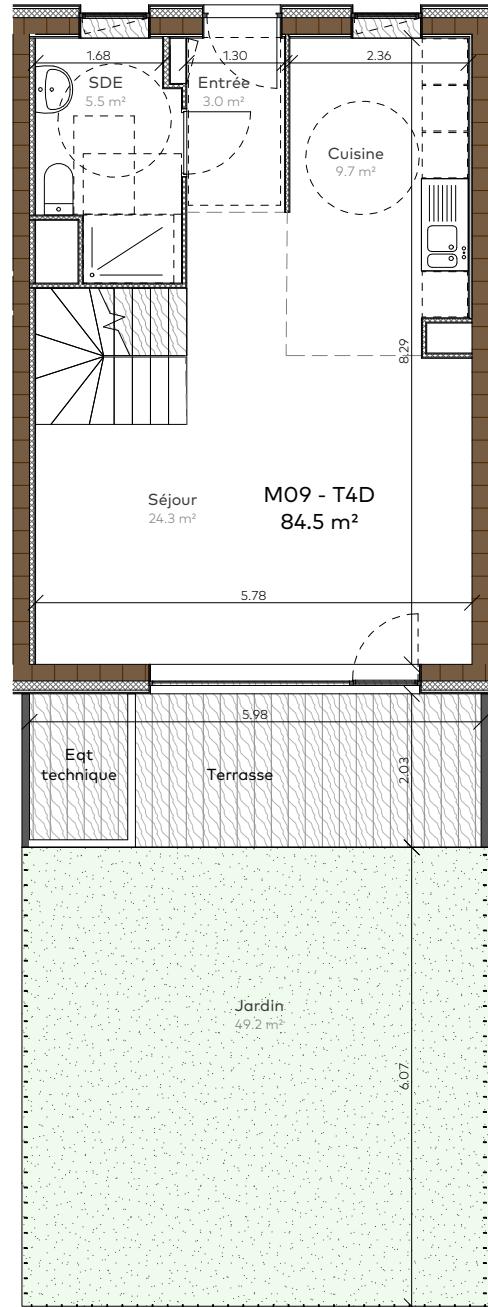


NOTA : Des modifications sont susceptibles d'être apportées à ce plan en fonction des nécessités techniques de la réalisation, tant en ce qui concerne les dimensions libres que les équipements sanitaires et électriques.
Les surfaces et hauteurs sous plafond indiquées sont approximatives, les retombées, soffites, faux-plafonds, ainsi que l'emplacement des équipements sanitaires ne sont pas tous figurés ou sont à titre indicatif.

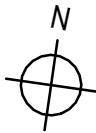

Plan RDC

Date : 28/07/22

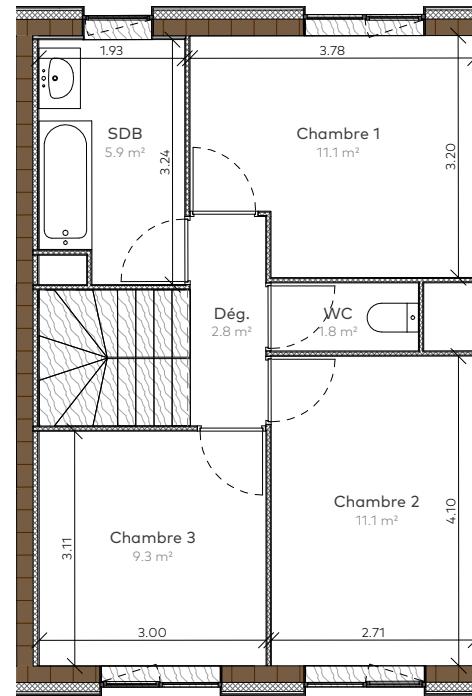

Plan R+1


Echelle 1:100

56 LOGEMENTS Les Balcons Saint Fiacre Chanteloup-en-Brie

N°Appt	Type	Niveau
M09	T4 D	RDC R+1

Surfaces

Séjour	24.3 m ²
Chambre 1	11.1 m ²
Chambre 2	11.1 m ²
Cuisine	9.7 m ²
Chambre 3	9.3 m ²
SDB	5.9 m ²
SDE	5.5 m ²
Entrée	3.0 m ²
Dég.	2.8 m ²
WC	1.8 m ²
TOTAL GENERAL	84.5 m²
Jardin:	49.2 m²

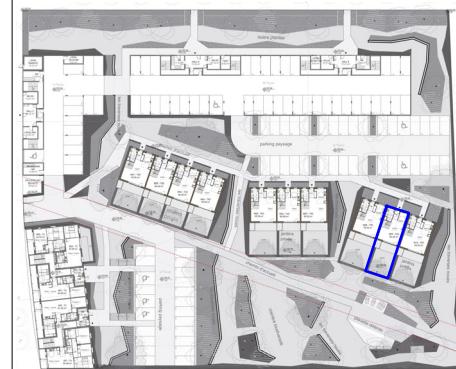

TERRALIA
GROUPE ESSIA