
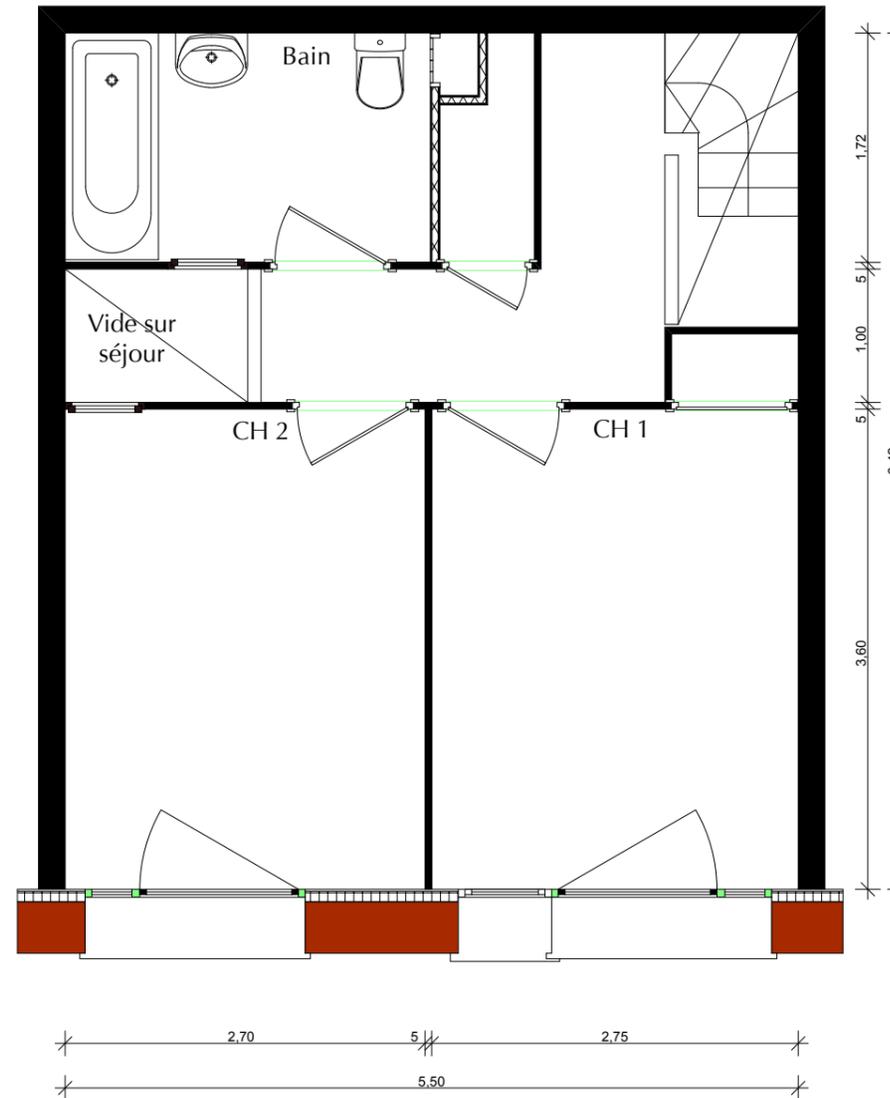




# LE QUARTIER DES TEMPS DURABLES LIMEIL-BRÉVANNES 94450

## "Duplex & Jardin"

T3 22

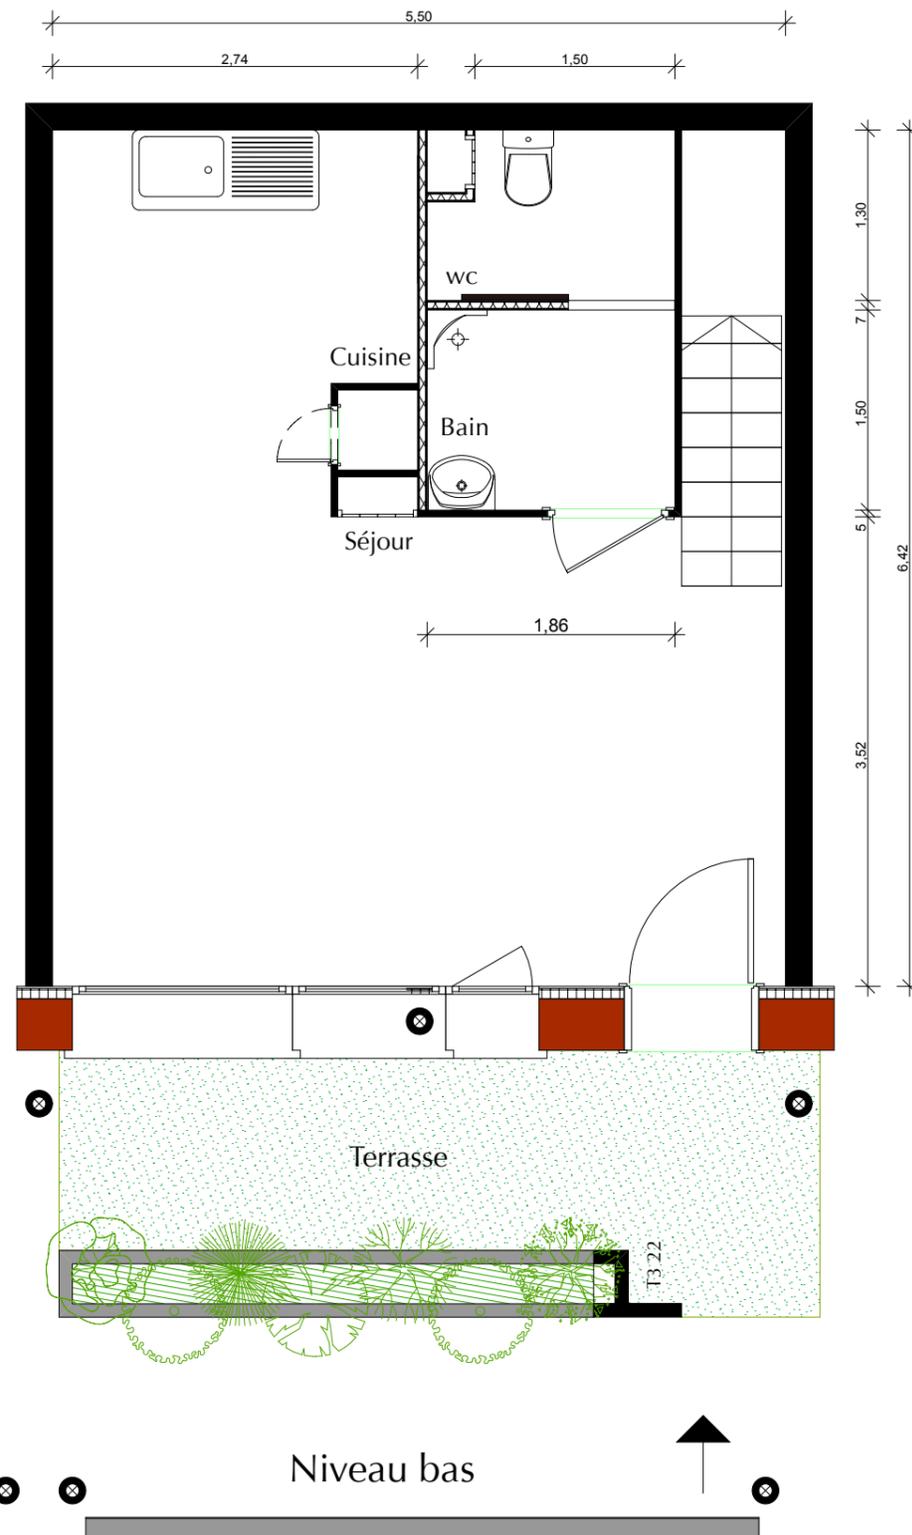

N° lot	1/3	Type	T3	Niveau	R+2
Séjour/Cuisine				26,65	
Chambre 1				9,85	
Chambre 2				9,70	
Dégagement				3,60	
Salle de bain				4,70	
Salle d'eau				2,75	
Toilettes				2,15	
Rangements				1,90	
<b>Total surface habitable</b>				<b>61,30</b>	
Terrasse				9,35	

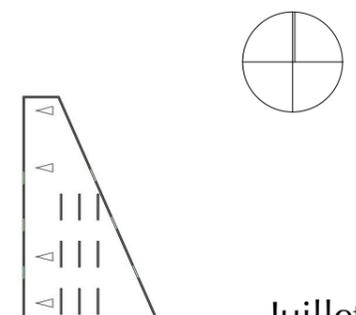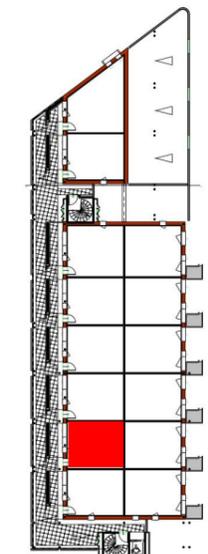

NOTA:  
Des modifications sont susceptibles d'être apportées à ce plan en fonction des nécessités techniques et administratives, pour les dimensions libres, position des baies et équipements. Les surfaces données sont approximatives. Les retombées, l'aménagement des espaces extérieurs sont donnés à titre indicatif, ainsi que soffites, faux plafonds, emplacement des équipements non fournis.